PROJECT- DESIRE CITY

DROCO
Developers Pvt. Ltd.

PHASE- 03
FARM HOUSE

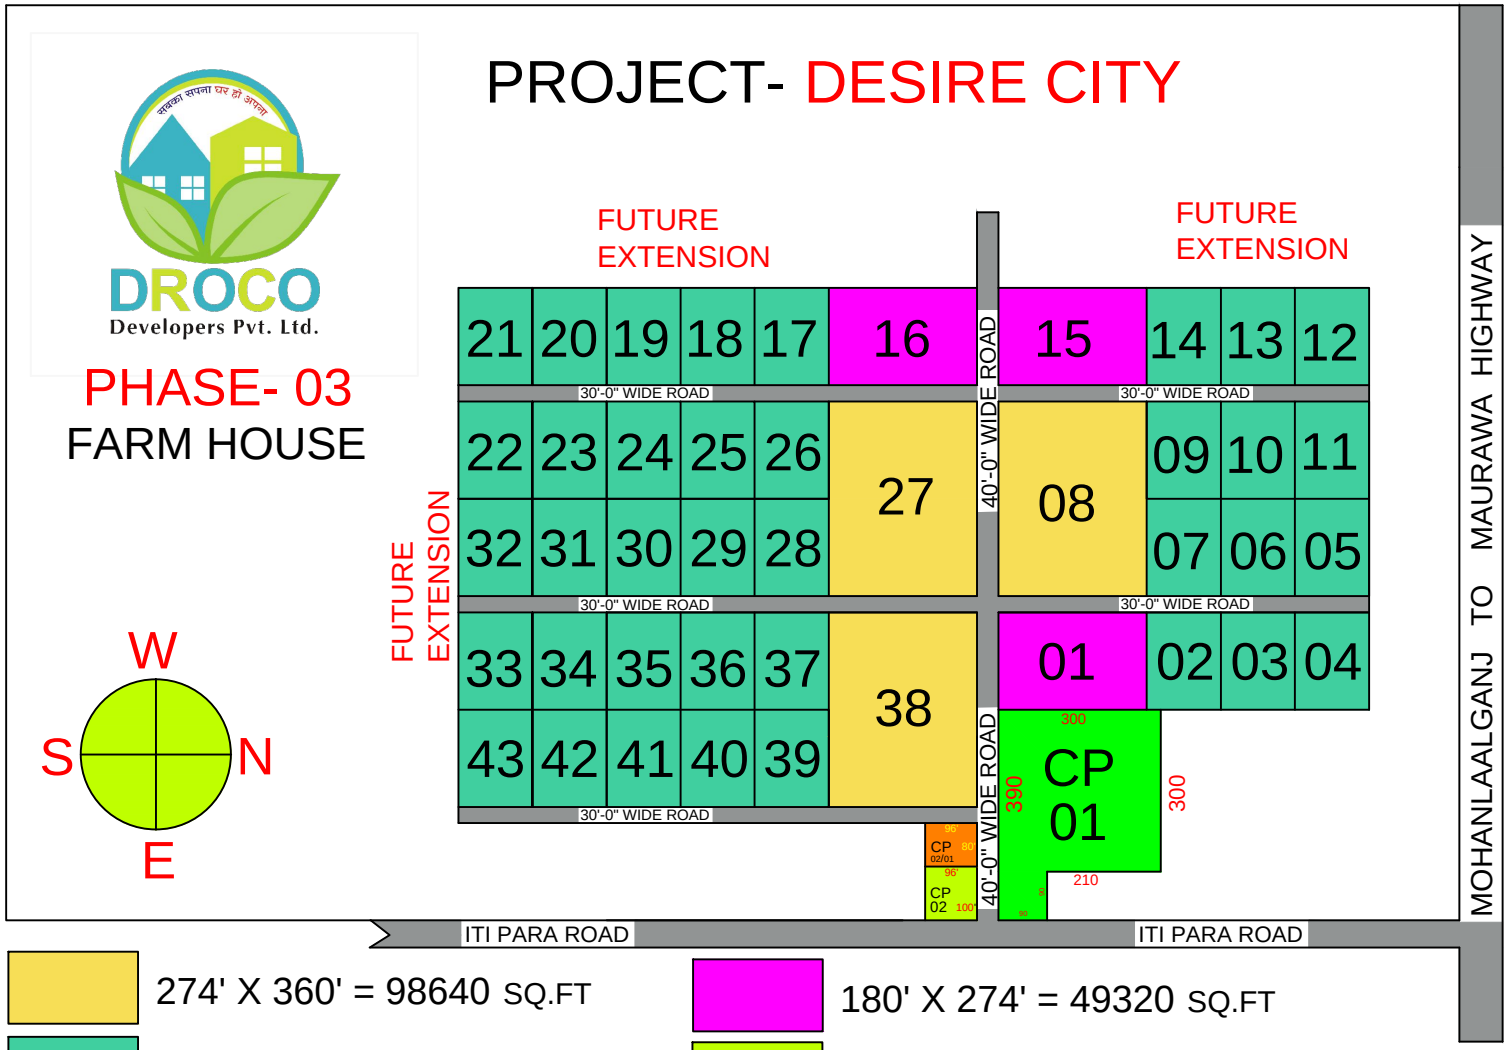

274' X 360' = 98640 SQ.FT

180' X 274' = 49320 SQ.FT

137' X 180' = 24660 SQ.FT

96' X 100' = 9600 SQ.FT

98100 SQ.FT

96' X 80' = 7680 SQ.FT